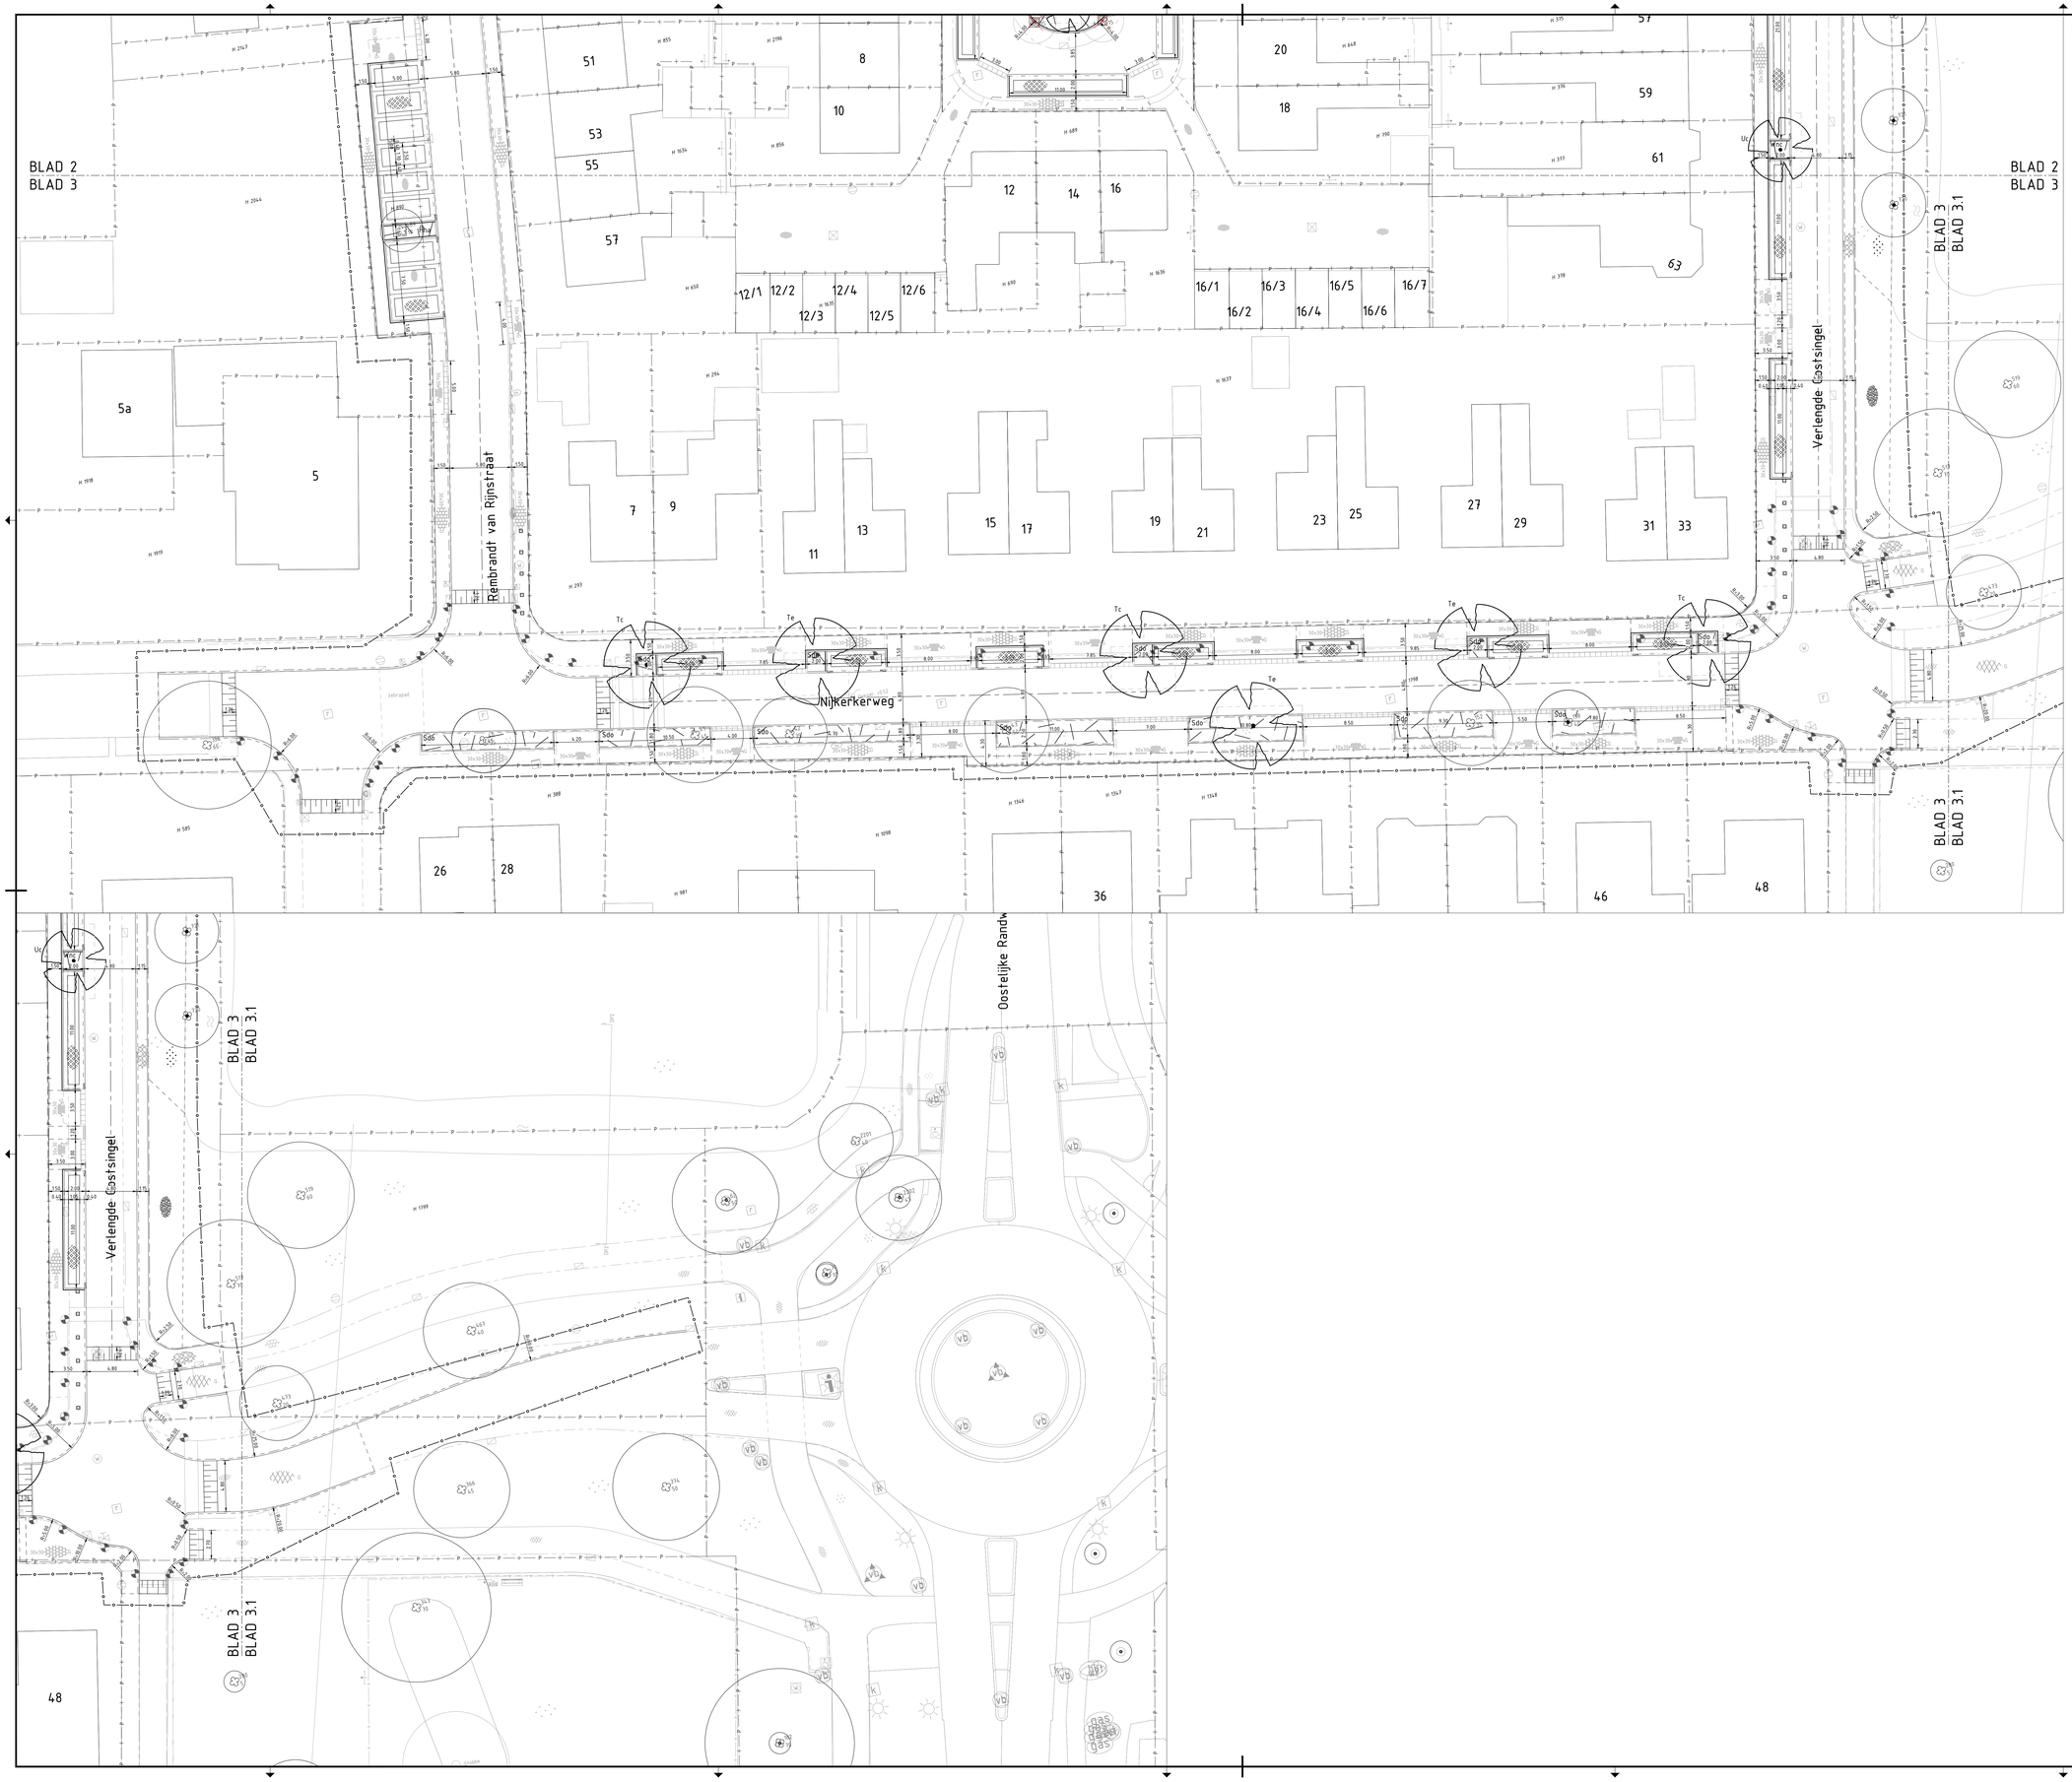

LEGENDA

- Bestaande situatie
- Kadastrale grens
- Bestaande (te behouden) boom
- Te verwijderen boom

Aan te brengen situatie

- Werkgrens
- As rijbaan
- Materiaalgrens
- Trottoirband 130/150x250mm
- Geleideband 40/150x250mm
- Opsluitband verlaagd 150x250mm
- Opsluitband 100x200mm
- Opsluitband 60x150mm
- Verloopband trottoirband 130x150x250mm - geleideband 40/150x250mm
- Inritelement 130/150x250x450x500mm
- Betontegels 300x300x45mm, grijs
- Betontegels 300x300x60mm, grijs
- Betonstraatsteen, dikformaat, keperverband, rood
- Betonstraatsteen, dikformaat, keperverband, geel
- Betonstraatsteen, dikformaat, ellebogsverband, rood
- Betonstraatsteen, dikformaat, halfsteensverband, rood
- Asfalt, grijs
- Grasbeton, Tonn 400x800x60mm
- Gras
- Kruiden- en bloemrijk gras
- Halfverharding
- Verkeersplateau sinus 8cm, 30 km/u, Betonstraatstenen, zwart/wit
- Verkeersdrempel sinus 8cm, 30 km/u, Betonstraatstenen, zwart/wit
- Tegel aanbiedlocatie afvalcontainers
- El — Insectenhotel Grijsen, 350x465x1250mm
- Houten zuil Grijsen, 232x597x2200mm
- Zitbank
- Hondenafvalbak
- Afvalbak
- Ondergrondse afvalcontainer
- Groenvakken met (onder)beplanting
- Sjp — Spierstruik *Spiraea japonica 'Little Princess'*
- Sjg — Spierstruik *Spiraea japonica 'Genpei'*
- Wrr — Weigela *Weigela 'Little Robin'*
- Hpd — Hertshooi *Hypericum 'Peter Drummer'*
- Sdo — Sneeuwbes *Symphoricarpos x Doorenbosii*
- Cke — Kornoelje *Cornus 'Kelseyi'*
- Wnc — Weigela *Weigela 'Naomi Campbell'*
- Hha — Struikklimop *Hedera Helix 'Arborescens'*
- Bud — Vlinderstruik *Buddleja Blue Chip & White Chip*
- Fsy — Buikenhaag *Fagus sylvatica*
- Vog — Gemengde 'vogelhaag' *Soorten: Gele Kornoeltje, Meidoorn, Sneeuwbes 'Magic Berry', Krentenboompje*
- Aan te planten boom
- As — Suikeresdoorn *Acer saccharum*
- Tc — Winterlinde *Tilia cordata 'Greenspire'*
- Te — Krimlinde *Tilia x europaea 'Euchlora'*
- Ls — Amberboom *Liquidambar styraciflua 'Moraine'*
- Ar — Zuilvormige Rode Esdoorn *Acer rubrum 'Scanlon'*
- Lt — Zuilvormige Tulpenboom *Liriodendron tulipifera 'Fastigiata'*
- Gt — Valse Christusdoorn *Gleditsia triacanthos 'Speczam'*
- Uc — Zuiliep *Ulmus columella*
- Jr — Gewone Walnoot *Juglans regia 'Lara'*
- Pa — Gevuldbloemige Zoete Kers *Prunus avium 'Plena'*
- Sa — Gewone Lijsterbes *Sorbus aucuparia var. edulis*
- Cm — Meerstammige Gele Kornoeltje *Cornus mas*
- Ah — Pyramidaal groeiende Paardenkastanje *Aesculus hippocastanum 'Pyramidalis'*

OPMERKINGEN:

- Maten in meters, tenzij anders aangegeven
- Hoogtematen in meters t.o.v. N.A.P.
- Dimensies van materialen in millimeters
- Coördinaten in RD-stelsel

0 2 4 6 8m

TAUW

Tauw bv is gevestigd in
Amsterdam - Assen - Deventer
Eindhoven - Enschede - Leeuwarden
Rotterdam - Utrecht
www.tauw.nl

Opdrachtgever
Gemeente Bunschoten

Project
Herinrichting Schildersbuurt, Bunschoten

Onderdeel
Voorlopig Ontwerp

Documentnummer TEK-WEG-V0-003

Getek. BOE		Datum	16-02-2022
Gec. RTH		Schaal	1:200
Vrijgave RTH			
Projectnummer		Status	Formaat
1276823	Blad 3 van 3	DEFINITIEF	A0 - 841X1470

\\tgreenlocal\GFS1\y\ONLTRTVF\1276823\CAD\DWG\1276823-TEK-WEG-V0-003-S13.dwg