


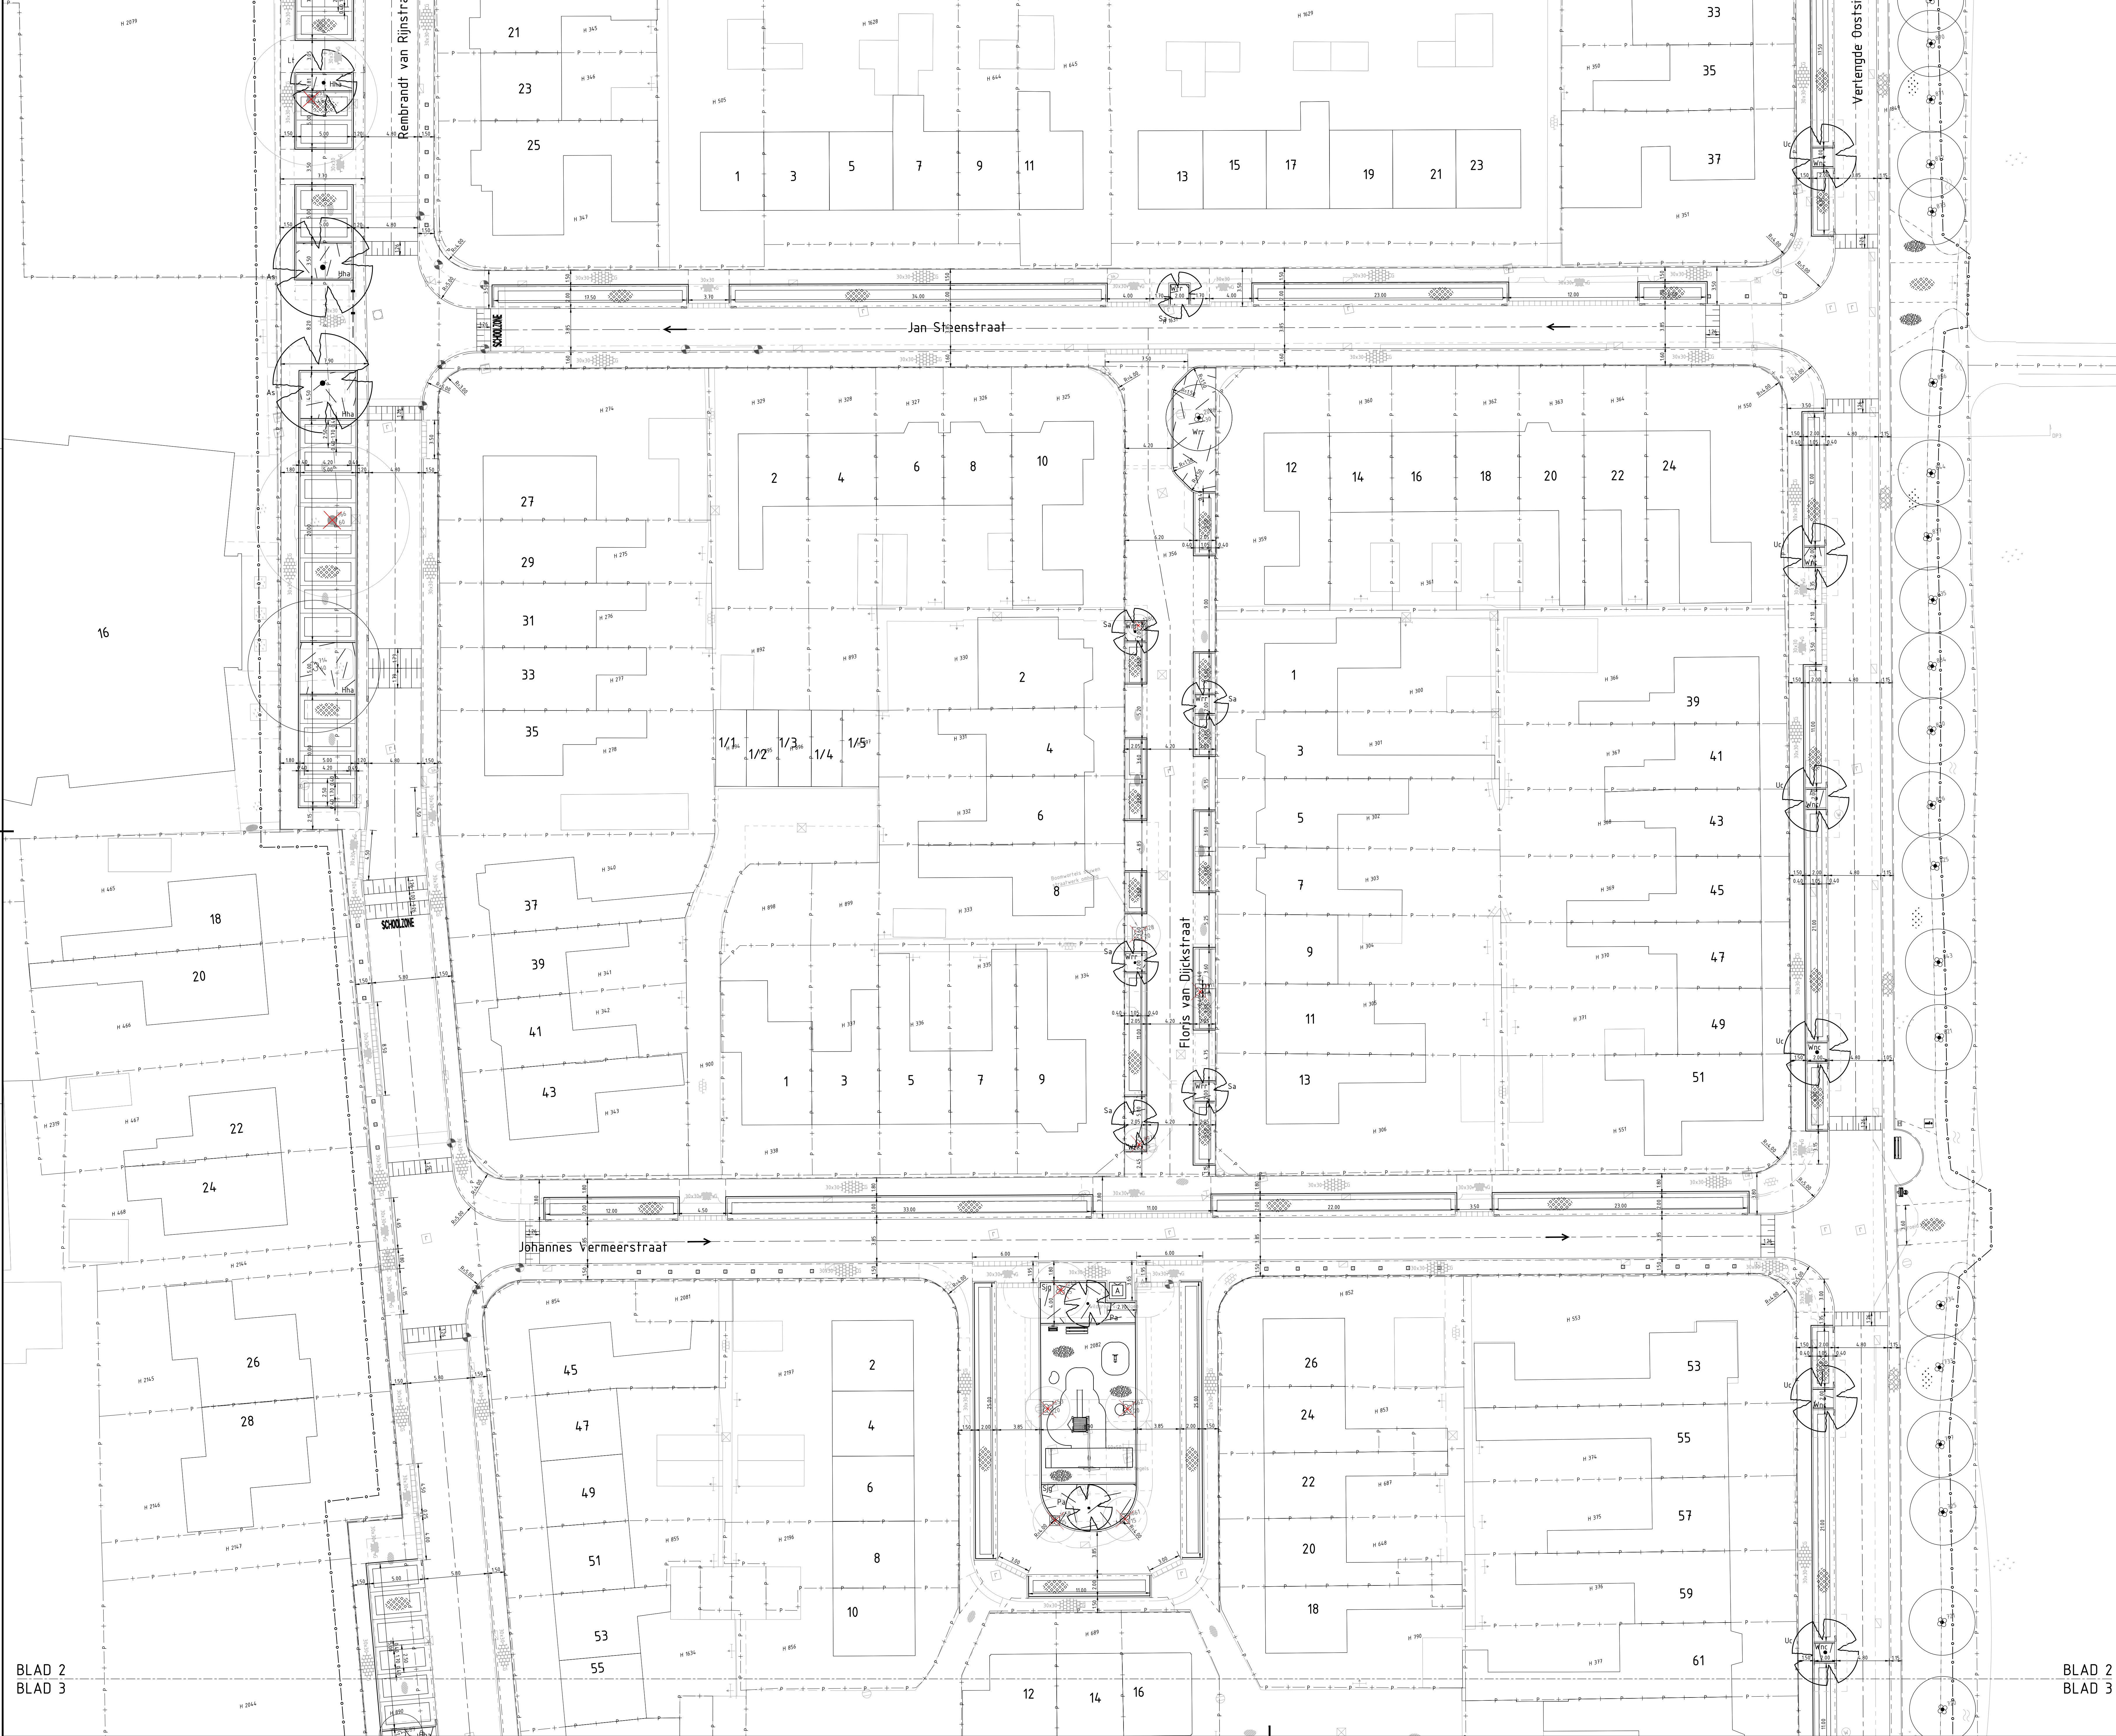


LEGENDA

- Bestaande situatie
Kadastrale grens
- Bestaande (te behouden) boom
- Te verwijderen boom
- Aan te brengen situatie
- Werkgrens
As rijsbaan
Materiaalgrans
Trottoirband 130/150x250mm
Geleideband 40/150x250mm
Opslufband verlaagd 150x250mm
Opslufband 100x200mm
Opslufband 60x150mm
Verloopband trottoirband 130x150x250mm - geleideband 40/150x250mm
Inrichtelement 130/150x250x450x500mm
Betontegels 300x300x45mm, grijs
Betontegels 300x300x60mm, grijs
Betonstraatsteen, dikformaat, keperverband, rood
Betonstraatsteen, dikformaat, keperverband, geel
Betonstraatsteen, dikformaat, elleboogverband, rood
Betonstraatsteen, dikformaat, halfsteensverband, rood
Asfalt, grijs
Grasbeton, Tonn 400x800x60mm
Gras
Kruiden- en bloemrijk gras
Halfverharding
Verkeerspleateau sinus 8cm, 30 km/u, Betonstraatstenen, zwart/wit
Verkeersdrempel sinus 8cm, 30 km/u, Betonstraatstenen, zwart/wit
- Tegel aanbiedlocatie afvalcontainers
Insectenhotel Grijsen, 350x465x1250mm
Houten zuil Grijsen, 232x597x2200mm
Zithank
Hondenafvalbak
Afvalbak
Ondergrondse afvalcontainer
Groenvakken met (onder)beplanting
- Sjp
Sjp
Wrr
Hpd
Sdo
Cke
Wnc
Hna
Bud
Fay
Vog
- As
Tc
Te
Ls
Ar
Lt
Gt
Uc
Jr
Pa
Sa
Cm
Ah
- Spiersruik
Spiraea japonica 'Little Princess'
Spiersruik
Spiraea japonica 'Gempel'
Weigela
Weigela 'Little Robin'
Hortensia
Hypericum 'Peter Drummer'
Sneeuwbes
Symphoricarpos x Doorenbosii
Kornoelje
Cornus 'Kelsey'
Weigela
Weigela 'Naomi Campbell'
Struiklimop
Hedera helix 'Arborescens'
Vlinderstruik
Buddleja Blue Chip & White Chip
Bukkenhaag
Fagus sylvatica
Gemengde 'vogelhaag'
Soorten Gele Kornoelje, 'Heidoorn, Sneeuwbes
'Magic Berry', Krentenboomje
Aan te planten boom
- Sukkersdoorn
Acer saccharum
Winterlinde
Tilia cordata 'Greenspire'
Krinlinde
Tilia x europaea 'Euchlora'
Ambarboom
Liquidambar styraciflua 'Moraine'
Zulvormige Rode Esdoorn
Acer rubrum 'Scarlet'
Zulvormige Tulpenboom
Liriodendron tulipifera 'Fastigiata'
Valse Christidoodern
Gleditsia triacanthos 'Speczan'
Zulapp
Ulmus columella
Gewone Walnoot
Juglans regia 'Lara'
Gevelblijvende Zoete Kers
Prunus avium 'Plena'
Gewone Lijsterbes
Sorbus aucuparia var. edulis
Meerstamige Gele Kornoelje
Cornus mas
Pyramidaal groeiende Paardenkastanje
Aesculus hippocastanum 'Pyramidalis'

OPMERKINGEN:

- Maten in meters, tenzij anders aangegeven
- Hoogten in meters t.o.v. N.A.P.
- Dimensies van materialen in millimeters
- Coördinaten in RD-stelsel

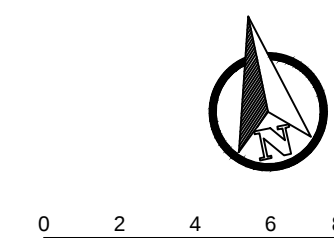

Opdrachtgever
Gemeente Bunschoten

Project
Herinrichting Schildersbuurt, Bunschoten

Orderdeel
Voorlopig Ontwerp

Documentnummer: TEK-WEG-VO-003

Ged. BBL	Datum	10-02-2022
Ged. BBL	Schaal	1:200
Vrijgave BBL	Status	Tekening
Projectnummer	Blad 2 van 3	DEFINITIEF
1276823		A0 - 841X1470

Tauw bv is gevestigd in:
Amsterdam - Assen - Deventer
Eindhoven - Enschede - Leeuwarden
Rotterdam - Utrecht
www.tauw.nl